




BYGGFAG

HYTTE

La deg inspirere
eller tegn
din helt egen
Byggfag HYTTE



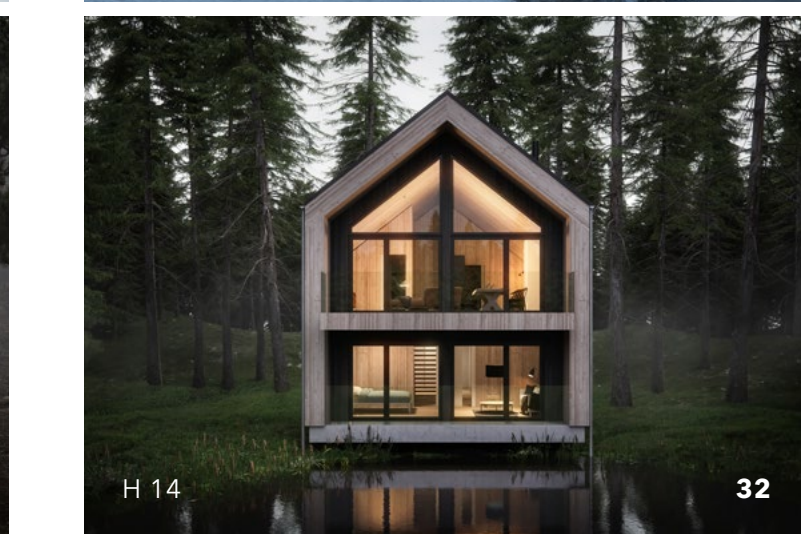

Fra hyttedrøm til et hjem hjemmefra

Hvordan ser din hyttedrøm ut? Enten du ser den i en av våre ferdige hyttemodeller i ulike stiler og størrelser, eller ønsker å tegne helt fra grunn, er vi opptatt av å gjøre din unike drøm virkelig.

Å bygge hytte er en milepæl i livet og markerer for mange en årelang drøm som går i oppfyllelse.

På hytten smaker kaffen ekstra godt, solveggen er enda litt lunere og skuldrene litt lavere. Her kan du bygge overskudd til hverdagen, nyte, hvile og skape minner.

Design: Byggfag InHouse. 3D: Byggfag Arkitekter, Cadesign, XR og Maestromedia. Foto: Kristin Støylen, Georg Michaelis, Andrew Neel, Mike Marquez, Nicomiot Photographies, Holly Mandarich, Vidar Nordli, Sigrid Flisnes, Aina Pauline Torvik og Lena Sekkingstad.



BYGGFAG ARKITEKTER **06**

BYGGEPROSESSEN **07**

FØR VI BYGGER **09**

HYTTER **10**

ANNEKS **56**

SAMARBEIDSPARTNERE **60**

BYGGFAG ARKITEKTER

Byggfag Arkitekter ble etablert i 2000. Vi er et datterselskap i byggevarekjeden Byggfag. Vårt kontor har lang erfaring og bred kompetanse med både ingeniører og arkitekter. Vi tegner og prosjekterer for Byggfagkjedens forhandlere og privatpersoner. Vi er tilgjengelig for alle og jobber med både små og store byggeprosjekter.

Vårt mål er å skape det beste ut av alle våre prosjekter, med fokus på beliggenhet, form, funksjon og livskvalitet. Vi har forhandlere fra nord til sør, noe som gjør oss både fleksible og tilgjengelige i ditt distrikt.



Aina Pauline Torvik
Daglig leder / Arkitekt / Byggingeniør
M: 920 12 470
E: aina@byggfag.no



Lena Sekkingstad
Faglig leder / Arkitekt / Byggingeniør
M: 415 74 653
E: lena@byggfag.no



Linda Tran
Kreativ leder / Sivilarkitekt MNAL
M: 479 06 350
E: linda@byggfag.no



Sigrid Flisnes
Arkitekt / Byggingeniør
M: 915 55 652
E: sigrid@byggfag.no



Nils Jonny Roald
Arkitekt / Byggingeniør
M: 909 83 241
E: nils@byggfag.no

BYGGEPROSESSEN

01. Første kontakt. Før vi setter i gang med planleggingen vil vi vite mer om hvor du skal bygge, hvilken type hytte du er ute etter og hvordan vi kan bidra til å gjøre hyttedømmen til en realitet.

02. Første møte. De fleste av våre hytter kan tilpasses din tomt, ønsket størrelser og budskjett. I det første møtet ser vi nærmere på hva som skal til for å gi deg den hytten du ønsker deg.

03. Tomtebefaring. På tomtebefaringen vil vi se nærmere på terreng, solforhold, vindforhold og miljøet rundt. Det gir oss et bedre grunnlag for eventuelle tilpasninger av hytten.

04. Tilbud. Etter å ha sett på tomten og vurdert eventuelle tilpasninger kommer vi tilbake med et konkret tilbud.

05. Kontraktsmøte. Vi går grundig gjennom kontrakten sammen, og skriver under når alle parter er fornøyde. Nå kan vi snart sette i gang.

06. Tegninger. Vi utarbeider skisser, byggesøknadstegninger, situasjonskart, terrengprofiler og eventuelt energiberegninger.

07. Byggesøknad. Søknaden sendes til kommunen for godkjenning.

08. Arbeidstegninger. Vi setter i gang med produksjonen av arbeidstegninger og nødvendige detaljer.

09. Trekantmøte. Det er viktig med et tett samarbeid mellom hyttebygger, arkitekt og entreprenør. Her får du vite mer om byggeprosessen og hva du har i vente.

10. Byggestart. Endelig er tegningene godkjent og overlevert. Byggingen kan starte.

11. Kvalitetskontroll. Vi vil foreta kvalitetskontroller underveis for å sikre oss at alt går etter planen og at hytten blir akkurat slik du har forestilt deg.

12. Overtakelse. Starten på noe helt nytt. Nå kan du sette nøkkelen i døren. Sammen går vi grundig gjennom hele hytten, både utvendig og innvendig. Nå kan du fortsette med innflyttingen.

13. Ettårsbefaring. Etter ett år i hytten vil vi komme tilbake for å se at alt fungerer slik det skal. Hvis ikke ordner vi opp i eventuelle feil eller mangler.



VIKTIG Å TENKE PÅ FØR VI BYGGER

01. Beliggenhet

PLASSERING

Hvor hytten skal plasseres på tomten din, kommer helt ann på topografi og dine ønsker. Noen vil ha en stor platting, mens andre ønsker å ha en tomt som bevarer mest mulig av eksisterende terreng og vegetasjon. Kanskje det finnes berg, stein eller trær som kan bli en naturlig del av arkitekturen?

UTSIKT

Det er fort gjort å la planleggingen av de ulike rommene komme til slutt. Ved å tenke over hva du ønsker å se utenfor de ulike vinduene, kan vi begrense innsynet og bedre utsikten.

SOLFORHOLD

Hvor står solen opp og hvor går den ned? Dersom du ønsker en hyttetype med store vindusflater er det ekstra viktig å tenke på hvordan solforholdene påvirker temperaturen i de ulike rommene. Ved å ta hensyn til solforhold kan vi også etablere gode uteareal.

VINDFORHOLD

Det er ikke like koselig å drikke morgenkaffen i stiv kuling. Derfor er det lurt å tenke over vindforholdene, slik at vi kan forme lune uteplasser.

02. Form

OMRÅDE

De fineste hyttene tar hensyn til faunaen rundt. En hytte tegnet for å gli inn i skogen passer ikke nødvendigvis like godt ved havet.

MILJØ

Det er mange måter å ta hensyn til miljøet utenfor på. Kanskje kan vi speile naturelementer i vindusflatene eller bryte med sterke kontraster?

STIL

Stilen på hytten skal passe til deg og miljøet rundt. Vi har alt fra klassiske/ tradisjonelle til moderne hytter.

MATERIALER

Gode materialvalg kan heve uttrykket til enhver hytte. Hvilke materialer bør du velge til akkurat din hytte?

03. Funksjon

LIVSFASER

Noen bygger hytte for storfamilien, der alle kan samles. Andre bare trenger plass til seg selv og sin aktive livstil. Her finnes det forskjellige behov og dette er avgjørende for størrelsen på hytten og hvordan planløsningen bør være.

PLANLØSNING

Planløsningen du ønsker deg i dag er ikke nødvendigvis den planløsningen som fungerer best noen år frem i tid. Er det grep vi kan gjøre for at hytten skal fungere like godt om 10 år?

PLASSBEHOV

Noen har mye fritidsutstyr, mens andre trenger mange sengeplasser. Uansett blir det sjeldent nok plass. Hvilke rom trenger du for at du skal kunne leve det livet du ønsker på hytten?

VEDLIKEHOLD

Behovet for vedlikehold av hytten er det materialvalgene som definerer. En benkeplate i tre krever en del, mens en benkeplate i marmor krever mindre. Hvilke materialer passer best for deg og klimaet hytten ligger i?

04. Livskvalitet

PSYKOLOGI

Det er ingen hemmelighet at omgivelsene påvirker humøret. Farger, materialer og romløsninger skal ivareta både fysiske og følelsesmessige behov. Hva skal til for at du trives?

VERDIER

Vi vet at folk har det bedre dersom hytten gjenspeiler personligheten. Har du tenkt på hvilken stil som virkelig er deg?


LIVSSTIL

Folk er forskjellige. Noen er veldig aktive og har behov for vaskerom og mye lagringsplass, mens andre ønsker et primitivt sted for rekreasjon og stillhet. Her finnes det mange kombinasjoner. Hvordan vil valgene du tar påvirke din livsstil?

LIVSKVALITET

Hva er viktig for deg og din familie? Tenk at hytten skal øke livskvaliteten – bygg for fremtiden!

1. ETASJE 1:150

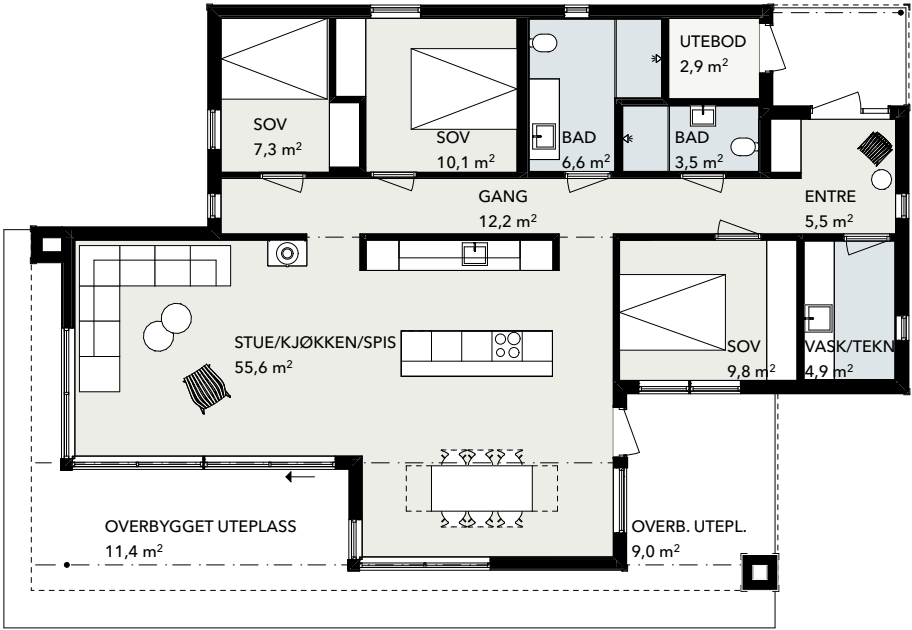

FASADE




HYTTE 01


MÅL	
BRA	124,6 m²
BYA	176,6 m²
LxB	17,3x11,5 m
ROM	
Soverom	3
Bad/Wc	2
Bod	1
ANNET	
Takhøyde	2,4 m

MERK

Moderne hytte med alt på en flate. Naturen slippes inn gjennom store vindusflater. Hytten har to overbygde ute-plasser hvor du kan nyte både morgen- og kveldssol.

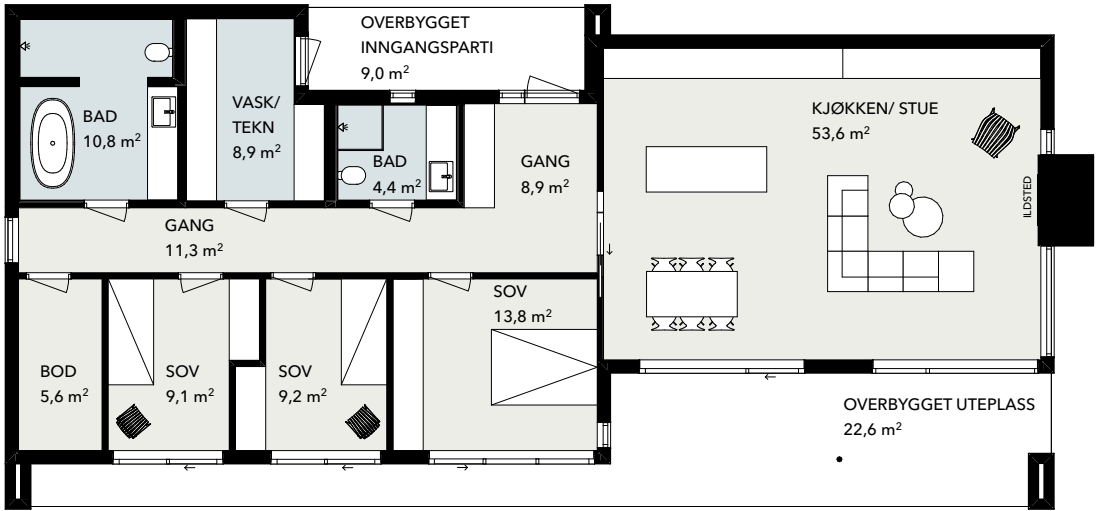

FASADE

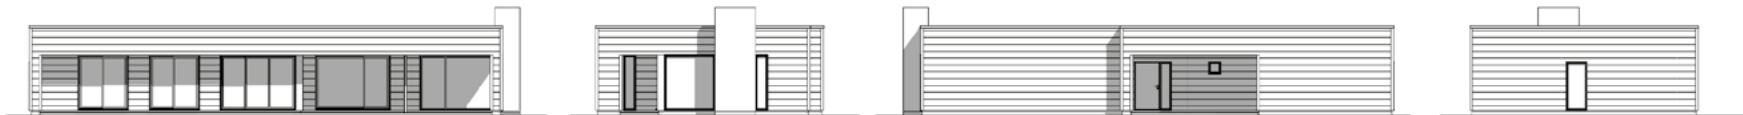

HYTTE 02

MÅL	
BRA	142,3 m²
BYA	204,4 m²
LxB	20,7x9,9 m
ROM	
Soverom	3
Bad/Wc	2
Bod	1
ANNET	
Takhøyde	2,4 m

MERK

Tidløs hytte med alt på en flate. Med store vinduer kan du nyte både soloppgang og solnedgang. Ute kan du grille under tak.





De store vinduene går fra gulv til tak og oppleves mer som et naturbilde i konstant endring.




HYTTE 02






HYTTE 03
1./2. ETASJE 1:200

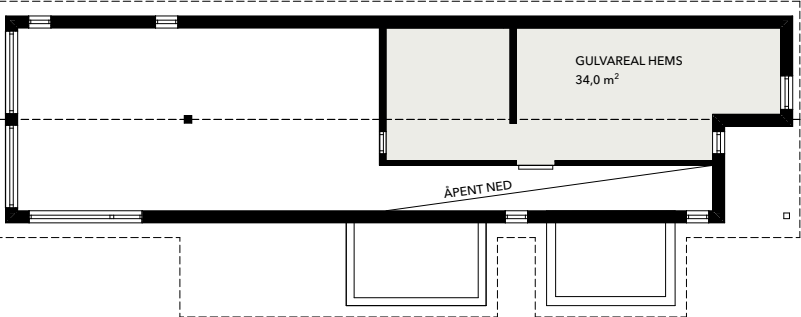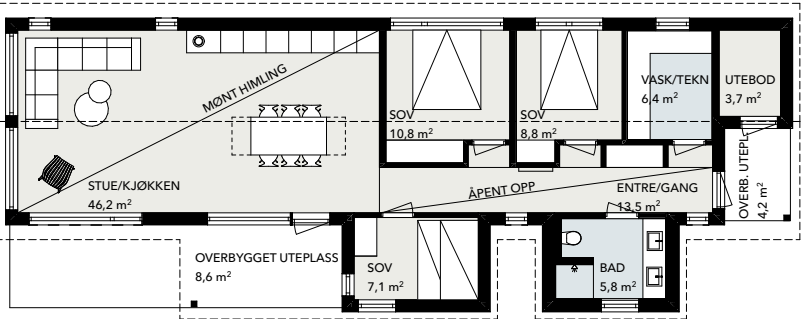

FASADE

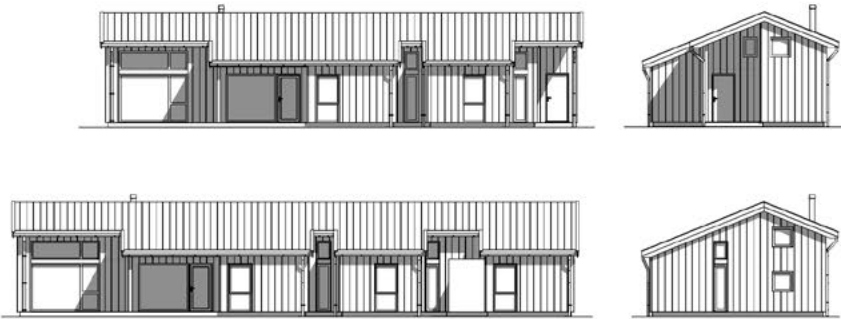

HYTTE 03-2
1./2. ETASJE 1:200

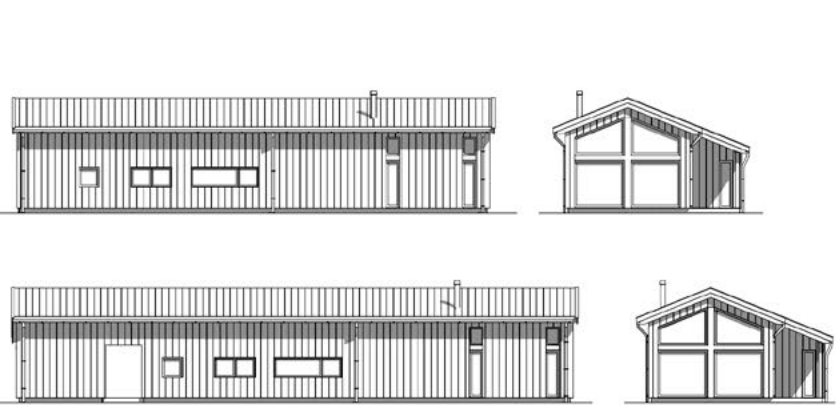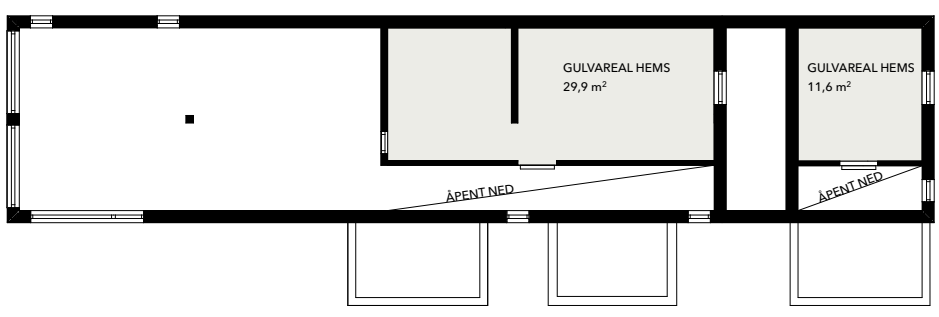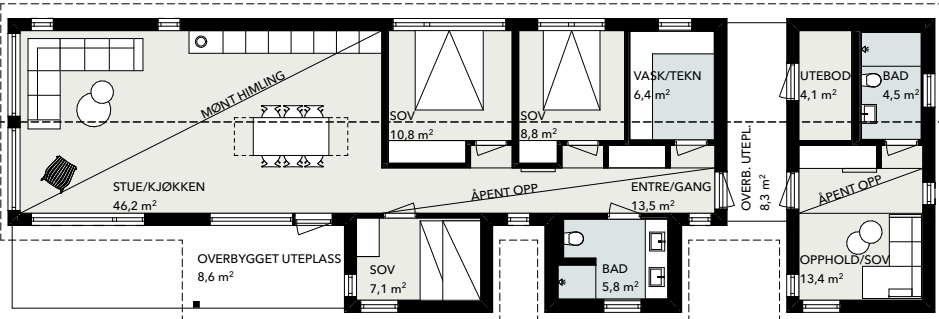

MERK

I denne langstrakte hytten kan du samle hele familien på en flate. Mønt himling og åpen stue- og kjøkkenløsning gjør hytten lys og luftig, og bidrar til økt romfølelse. Like utenfor kan dere nyte naturen under et romslig takoverbygg, eller helt ute i det fri rundt bålpanna. Har du behov for mer plass til familie eller venner kan denne hytten bygges med tilhørende anneks (HYTTE 03-2).


HYTTE 03

MÅL	
BRA	107 m²
BYA	139,6 m²
LxB	20,6x7,55 m
ROM	
Soverom	3
Bad/Wc	1
Hems	1
Bod	1
ANNET	
Takhøyde	2,3 m/Mønt


HYTTE 03-2

MÅL	
BRA	126,1 m²
BYA	168,9 m²
LxB	24,3x7,55 m
ROM	
Soverom	4
Bad/Wc	2
Hems	2
Boder	2
ANNET	
Takhøyde	2,3 m/Mønt


HYTTE 04
1. ETASJE 1:150

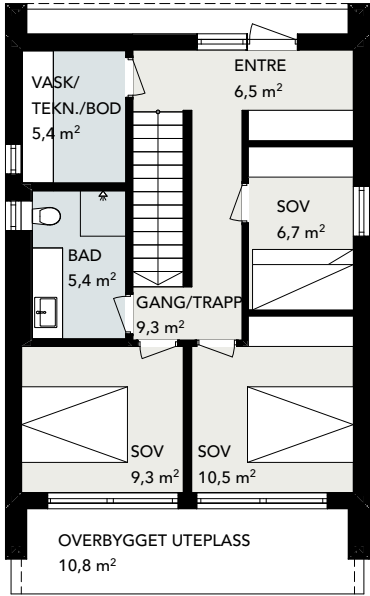


HYTTE 04
2. ETASJE 1:150

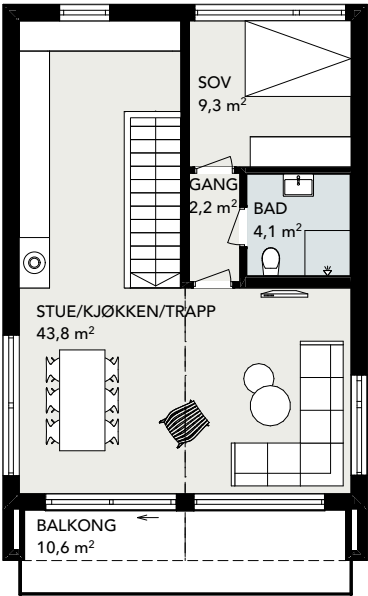


HYTTE 04-2
1. ETASJE 1:150

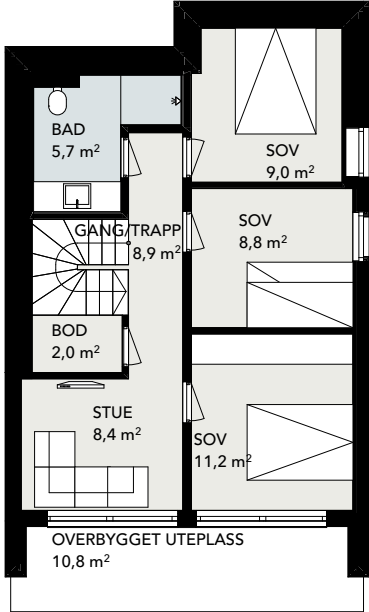

HYTTE 04-2
2. ETASJE 1:150

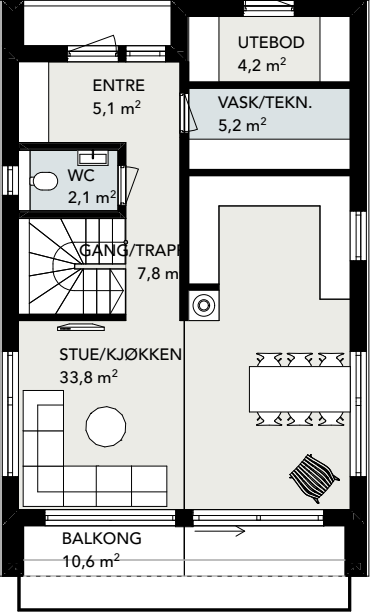

FASADE

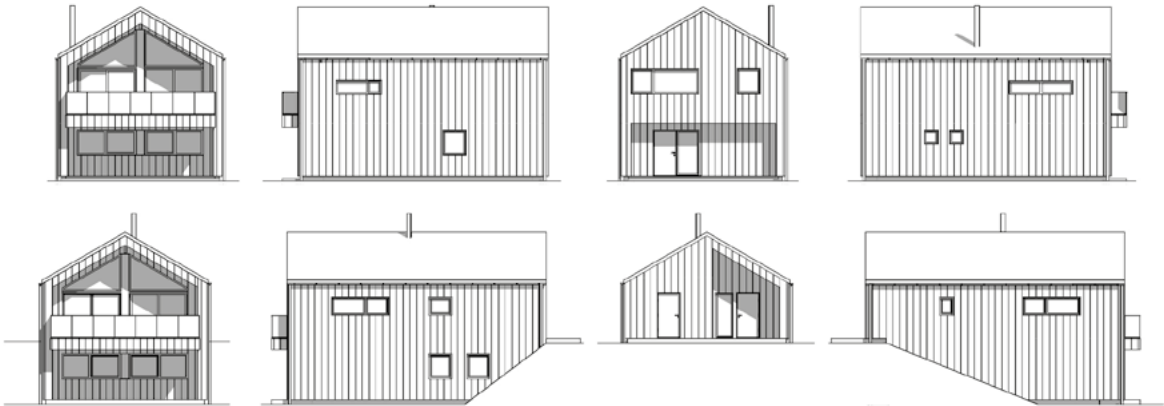

MERK

Denne hytten finnes i to varianter. En for flat tomt (HYTTE 04), og en for skrå tomt (HYTTE 04-2). Begge hyttene har moderne saltak med minimale utstikk. Store vinduer helt opp til mønet slipper inn masse naturlig lys.


HYTTE 04

MÅL	
BRA	118,7 m²
BYA	84,2 m²
LxB	7,0x10,8 m
ROM	
Soverom	4
Bad/Wc	2
Bod	1
ANNET	
Takhøyde	2,3 m/Mønt


HYTTE 04-2

MÅL	
BRA	118,9 m²
BYA	84,4 m²
LxB	7,0x10,8 m
ROM	
Soverom	3
Bad/Wc	2
Bod	1
ANNET	
Takhøyde	2,3 m/Mønt

1. ETASJE 1:150

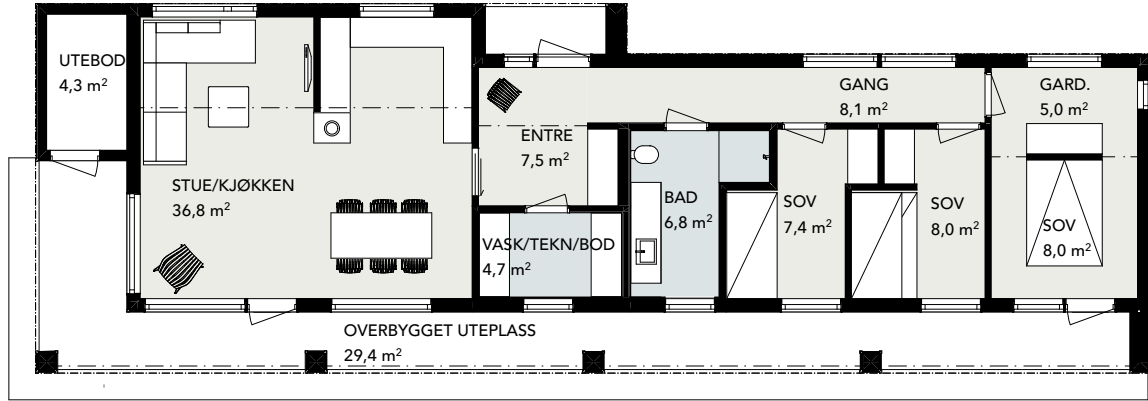

FASADE

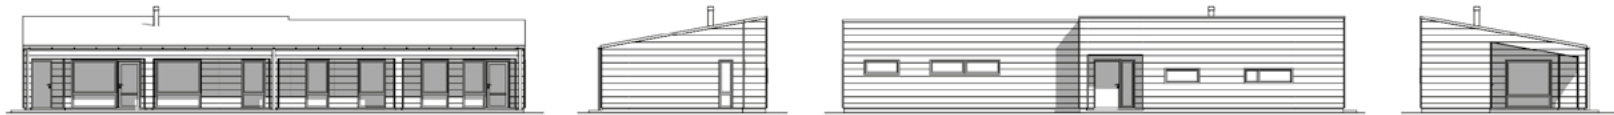


HYTTE 05

MÅL	
BRA	101,5 m²
BYA	151,3 m²
LxB	22,6x7,2 m
ROM	
Soverom	3
Bad/Wc	1
Bod	1
ANNET	
Takhøyde	2,4 m/Skrå


MERK

Her får du alt på én flate. Skråtak gjør at du kan nyte ekstra etasjehøyde i flere av rommene. Den åpne stue- og kjøkkenløsningen gjør hytten lys og luftig. Overbygg uteplass og store vindusflater lar deg nyte utsikten i all slags vær.

1. ETASJE 1:150

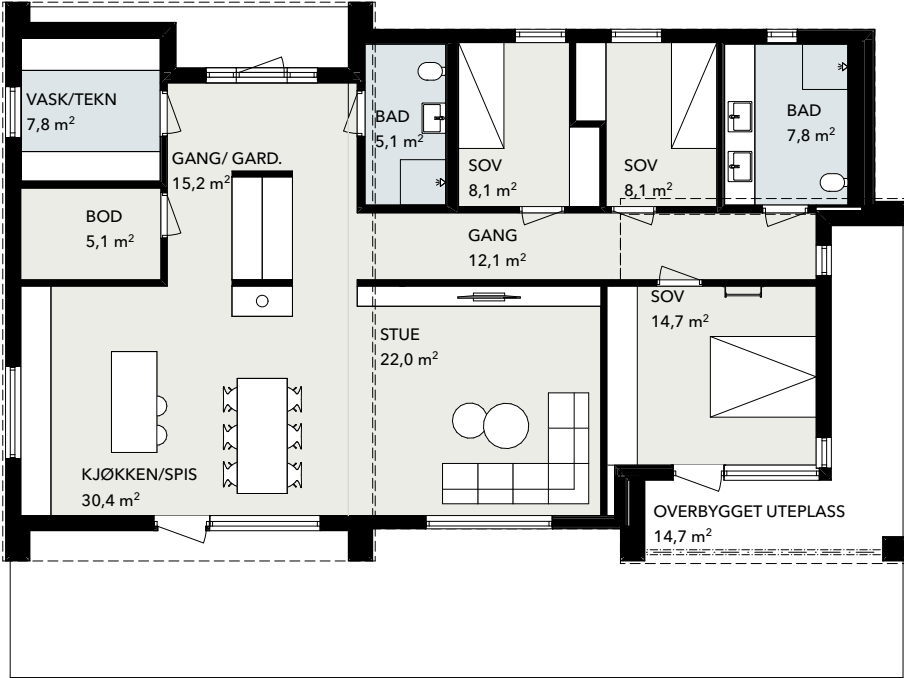

FASADE

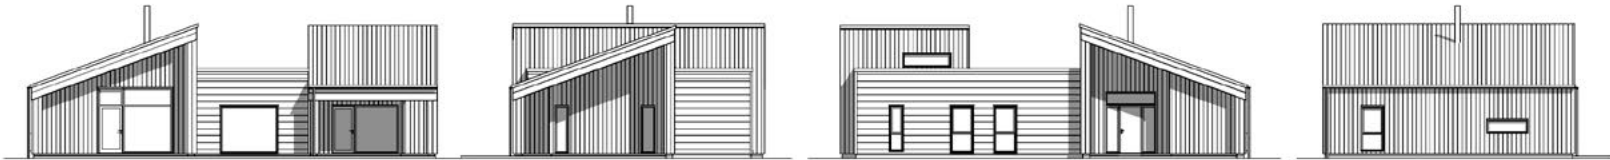


HYTTE 06

MÅL	
BRA	149,0 m²
BYA	178,9 m²
LxB	17,7x10,9 m
ROM	
Soverom	3
Bad/Wc	2
Bod	1
ANNET	
Takhøyde	2,4 m/Skrå


MERK

Spennende hytte med ulike takformer og hems. Med skråtaket kan du nyte ekstra etasjehøyde i flere av rommene, mens det flate taket skaper de lune sonene.


HYTTE 07
1. ETASJE 1:150

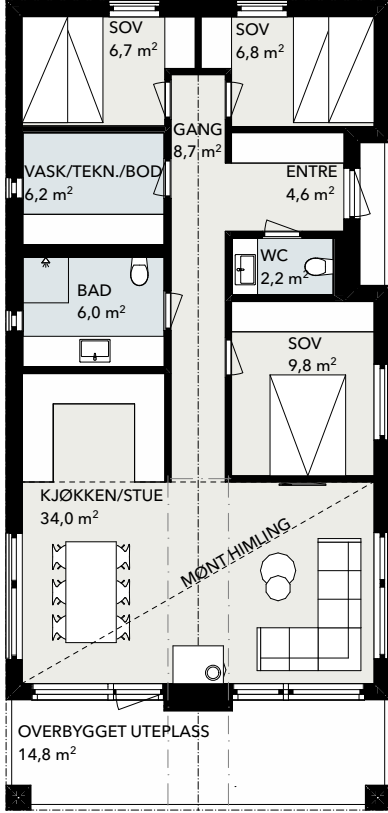

HYTTE 07-2
1. ETASJE 1:150

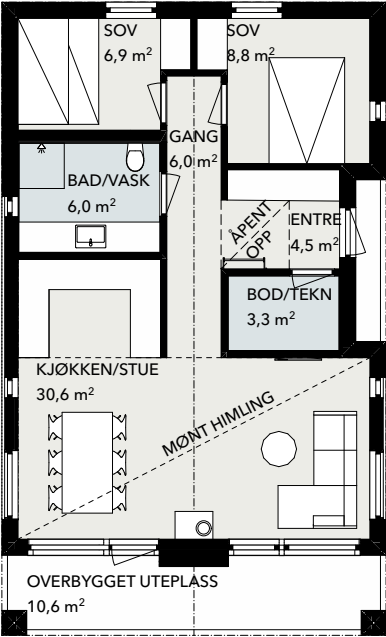

HYTTE 07-2
2. ETASJE 1:150

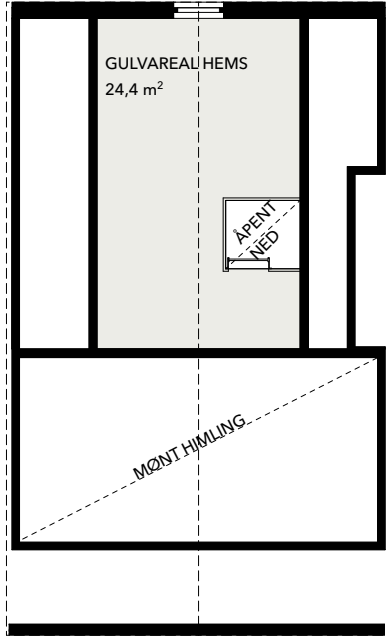

FASADE



MERK

En følelse av luksus! Tidløs hytte med alt på en flate og fantastisk takhøyde. Naturen slippes inn gjennom store vindusflater, som forsterkes av direkte utgang til overbygget terrasse. Hytten kan leveres med hems. Den finnes også i en mindre variant (HYTTE 07-2).




HYTTE 07

MÅL	
BRA	90,2 m²
BYA	120,7 m²
LxB	7,4x15,9 m
ROM	
Soverom	3
Bad/Wc	2
Bod	1
ANNET	
Takhøyde	2,3 m/Mønt


HYTTE 07-2

MÅL	
BRA	69,7 m²
BYA	93,8 m²
LxB	7,4x12,4 m
ROM	
Soverom	2
Bad/Wc	1
Hems	1
Bod	1
ANNET	
Takhøyde	2,3 m/Mønt

1. ETASJE 1:150

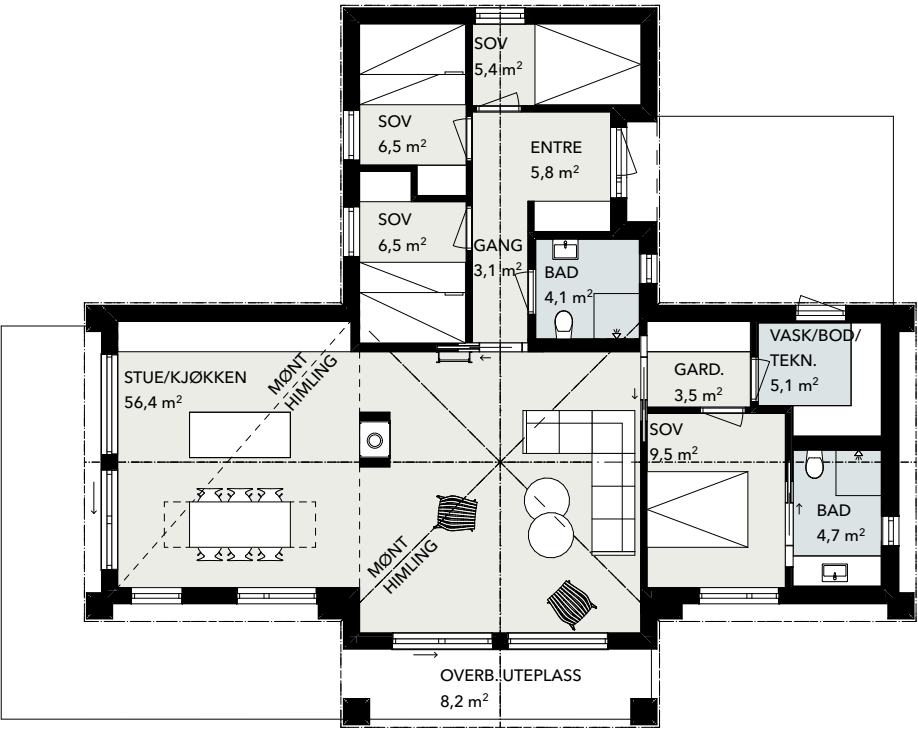

2. ETASJE 1:150

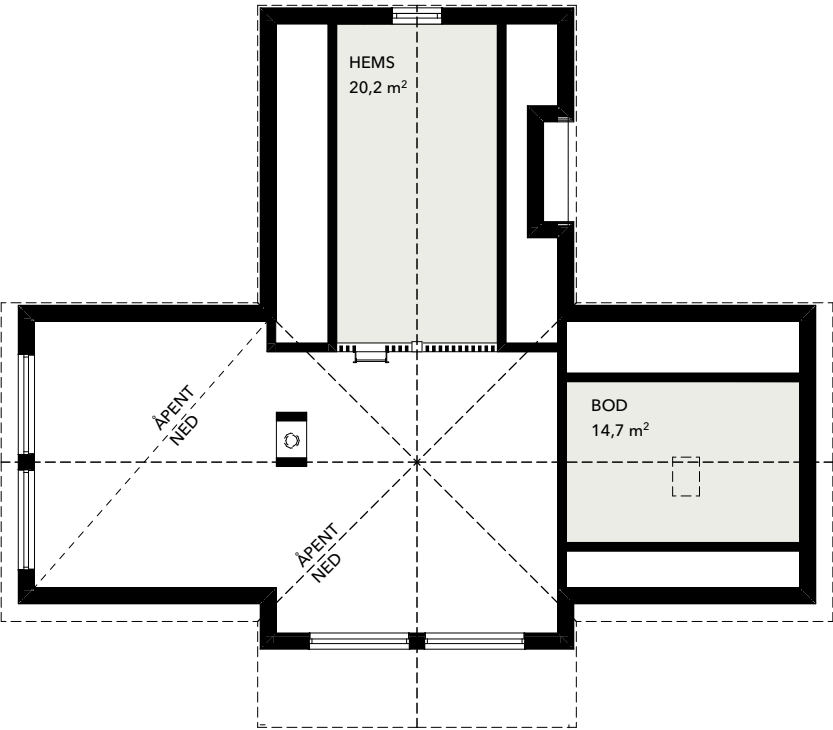

FASADE



HYTTE 08

MÅL	
BRA	116,2 m²
BYA	147,2 m²
LxB	15,6x14,0 m
ROM	
Soverom	4
Bad/Wc	2
Boder	2
Hems	1
ANNET	
Takhøyde	2,3 m/Mønt


MERK

Tidløs og moderne, men samtidig tradisjonell hytte med spennende planløsning. Mønt himling og åpen stue- og kjøkkenløsning gjør hytten lys og luftig, noe som bidrar til økt romfølelse. Store vinduer helt opp til mønet slipper naturen og lyset inn. Hytten har også hems.




HYTTE 08

1. ETASJE 1:150

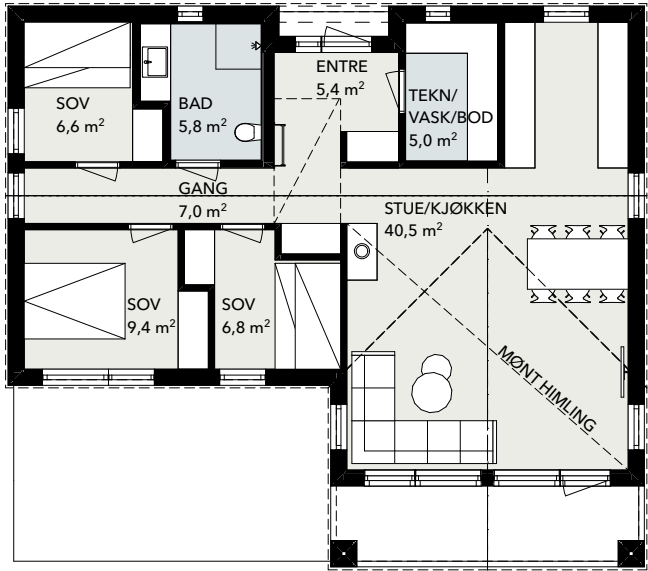

2. ETASJE 1:150

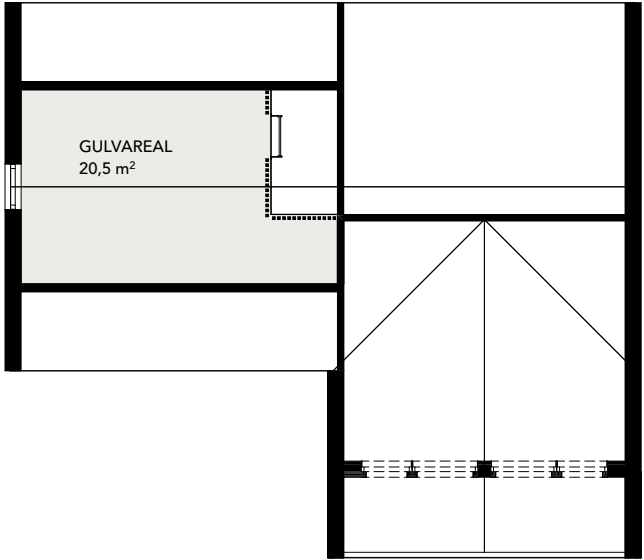

FASADE




HYTTE 11


MÅL	
BRA	91,8 m²
BYA	116,0 m²
LxB	12,4x10,9 m
ROM	
Soverom	3
Bad/Wc	1
Hems	1
Bod	1
ANNET	
Takhøyde	2,4 m/Mønt

MERK
Lun og tidløs hytte med mønt himling for ekstra takhøyde. Naturen slippes inn gjennom store vindusflater. Hytten leveres med hems, og kan enkelt utvides ved behov for flere soveplasser.


1. ETASJE 1:150

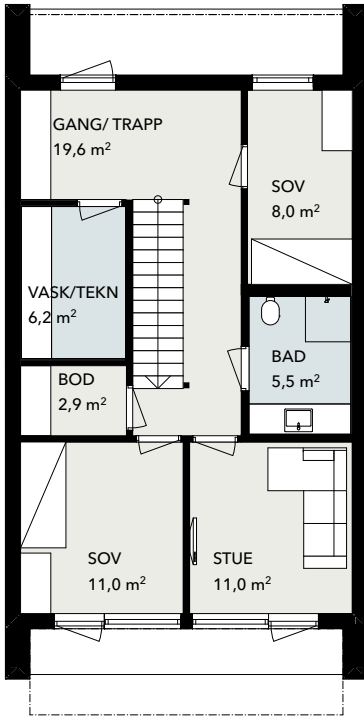

2. ETASJE 1:150

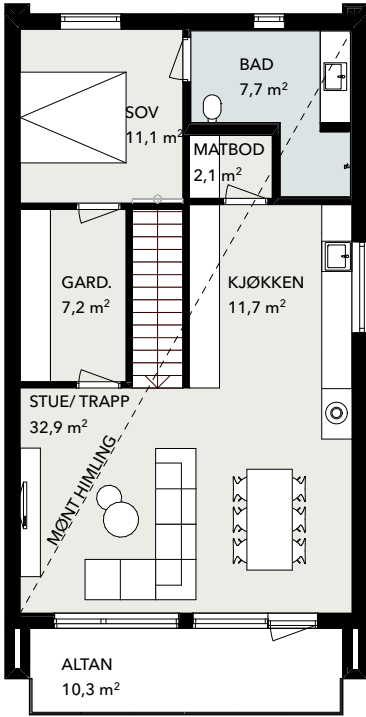

FASADE

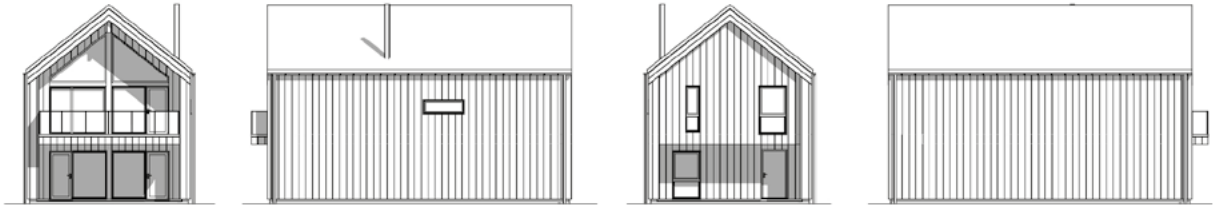

HYTTE 14


MÅL	
BRA	144,3 m²
BYA	99,3 m²
LxB	7,0x14,0 m
ROM	
Soverom	3
Bad/Wc	2
Boder	2
ANNET	
Takhøyde	2,4 m/Mønt

MERK


Drømmer du om saltak og en kombinasjon av moderne og klassisk arkitektur? På hovedplan kan du nyte utsikten fra den åpne stue- og kjøkkenløsningen. De store vinduene sørger for mye naturlig lys.



1. ETASJE 1:150

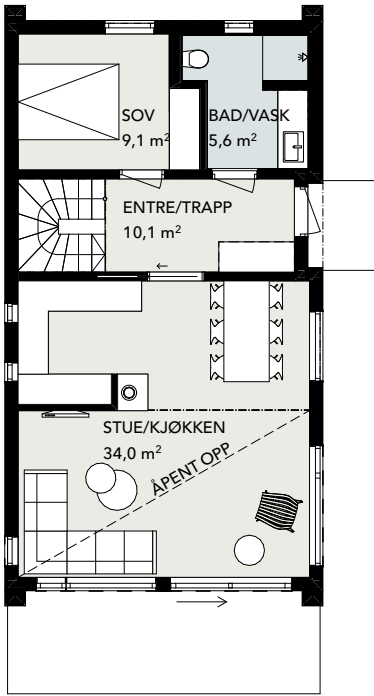

2. ETASJE 1:150

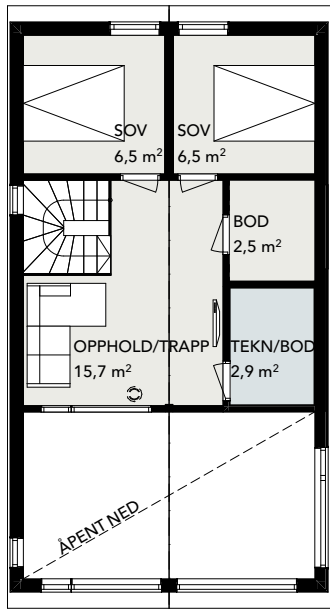

FASADE



HYTTE 15

MÅL	
BRA	98,1 m²
BYA	71,9 m²
LxB	6,2x11,2 m
ROM	
Soverom	3
Bad/Wc	1
Boder	2
ANNET	
Takhøyde	2,3 m/Mønt

MERK


Hytten har en klassisk byggeform med saltak, i en nedtonet og minimalistisk drakt. Rene linjer, minimale takutstikk og store vindusflater gir hytten et moderne preg, i tillegg til å bringe mengder av naturlig lys og utsikt til oppholdsrommet. Hytten har både et stilistisk nikk til rorbuarkitekturen og paralleller til den nordiske fjellhytta.




HYTTE 15




En smart romløsning får selv kompakte hytter til å oppleves store. Store vinduer og spennende materialvalg gir en følelse av moderne luksus.

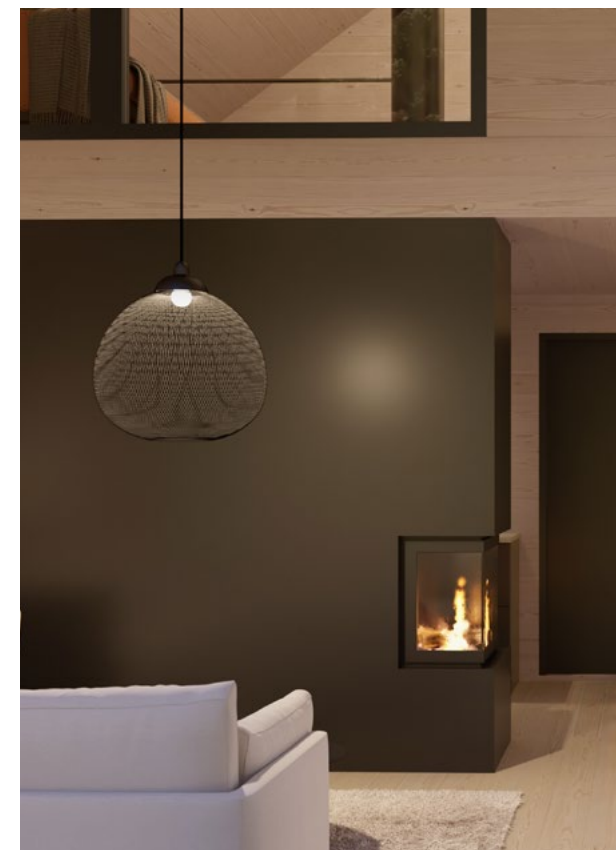

1. ETASJE 1:150

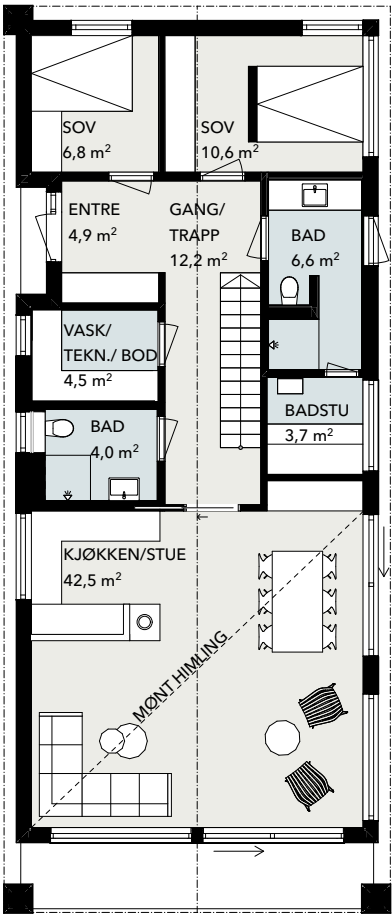

2. ETASJE 1:150

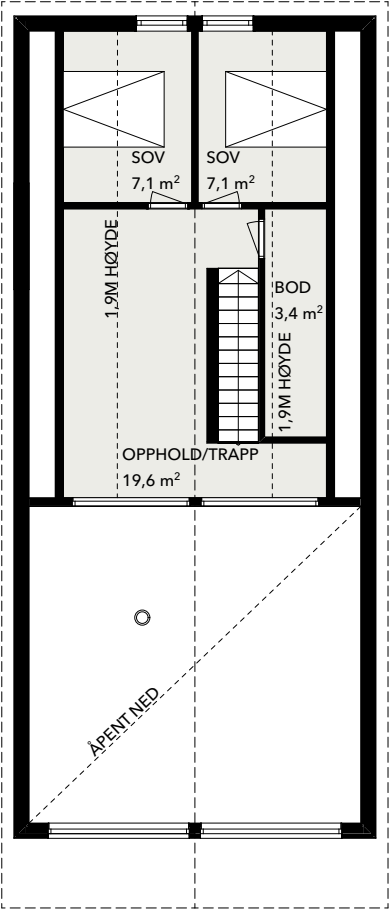

FASADE



HYTTE 16

MÅL

BRA	141,8 m²
BYA	126,7 m²
LxB	7,5x17,6 m

ROM


Soverom	4
Bad/Wc	2
Badstu	1
Boder	2

ANNET

Takhøyde	2,3 m/Mønt
----------	------------

MERK

Denne sjarmerende hytten har en klassisk byggeform med saltak. Store vinduer helt opp til mønet slipper inn masse naturlig lys. Hytten har åpen stue- og kjøkkenløsning. Den har også badstu med utsikt mot fjord og fjell.

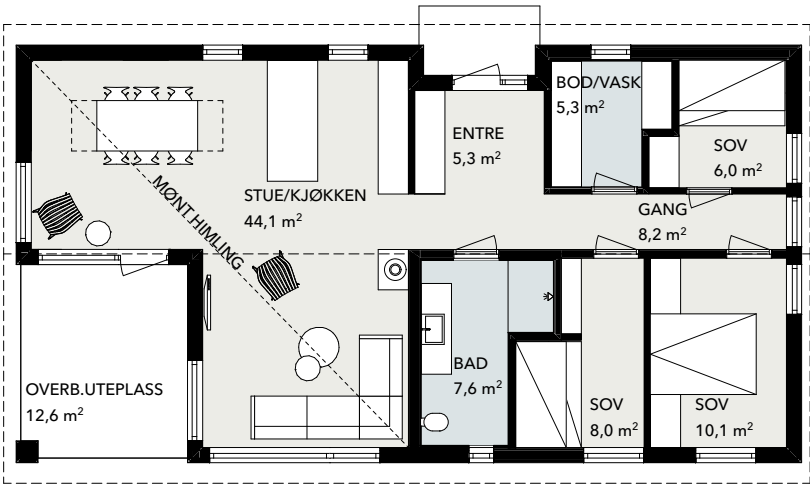

FASADE



HYTTE 18

MÅL	
BRA	99,9 m²
BYA	127,1 m²
LxB	15,4x8,1 m
ROM	
Soverom	3
Bad/Wc	1
Bod	1
ANNET	
Takhøyde	2,4 m/Mønt

MERK


Samle hele familien på en flate i denne tidløse hytten. Mønt himling og åpen stue- og kjøkkenløsning bidrar til økt romfølelse. Naturen slippes inn gjennom store vindusflater, som forsterkes av direkte utgang til en overbygget terrasse.



Nyt frokosten i naturlig lys fra vinduene. De store rommene gir deg frihet når det kommer til møblering.

HYTTE 18



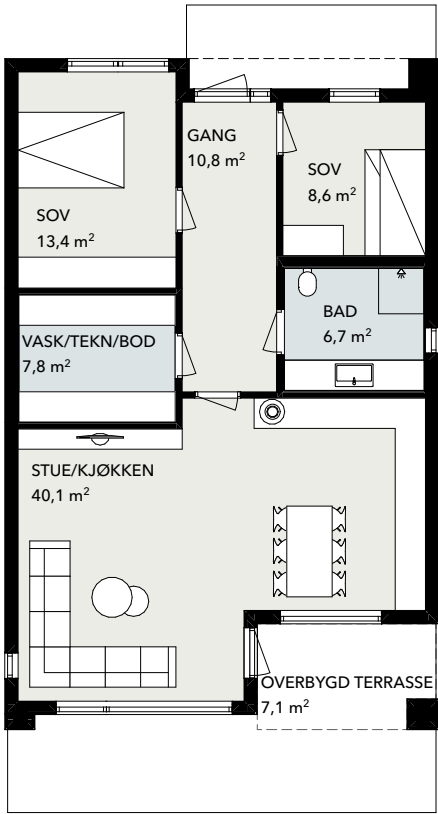

FASADE




HYTTE 19


MÅL	
BRA	91,4 m²
BYA	114,6 m²
LxB	13,2x8,5 m
ROM	
Soverom	2
Bad/Wc	1
Bod	1
ANNET	
Takhøyde	2,7 m

MERK

Romslig, men kompakt hytte med alt på en flate. Store vinduer sørger for mye naturlig lys. Hytten kan enkelt gjøres både mindre og større, alt etter behov.

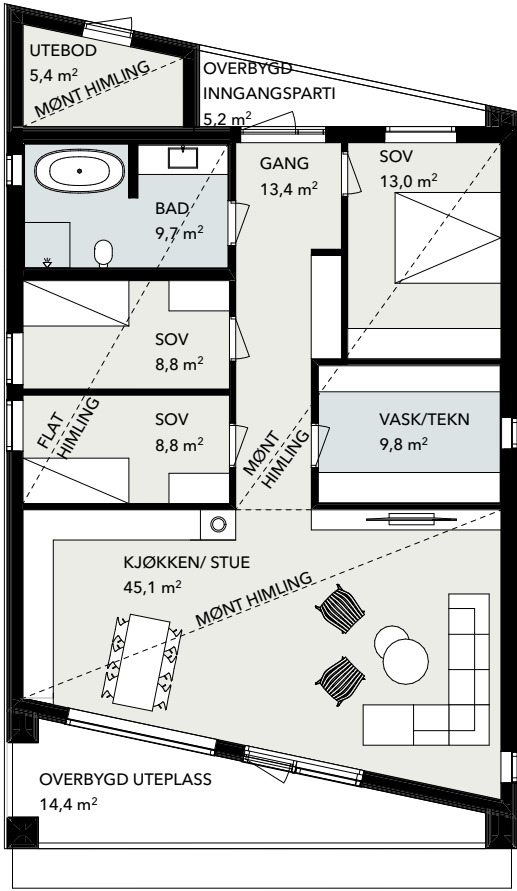

FASADE

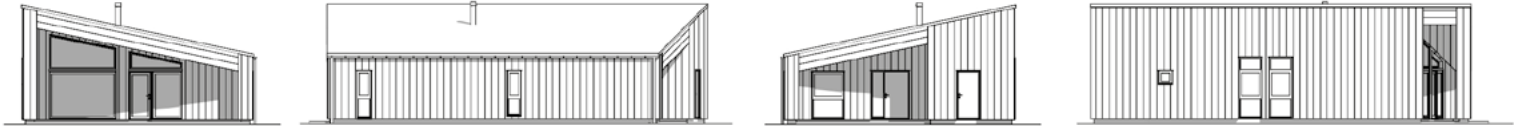


HYTTE 20

MÅL	
BRA	119,0 m²
BYA	158,8 m²
LxB	9,9x16,5 m
ROM	
Soverom	3
Bad/Wc	1
Boder	2
ANNET	
Takhøyde	2,4 m/Skrå

MERK

En innholdsrik hytte med spennende arkitektur. Her kan du nyte ekstra takhøyde og du har tilgang til alt på en flate med livsløpsstandard. Hytten kan enkelt gjøres både mindre også større alt etter behov.

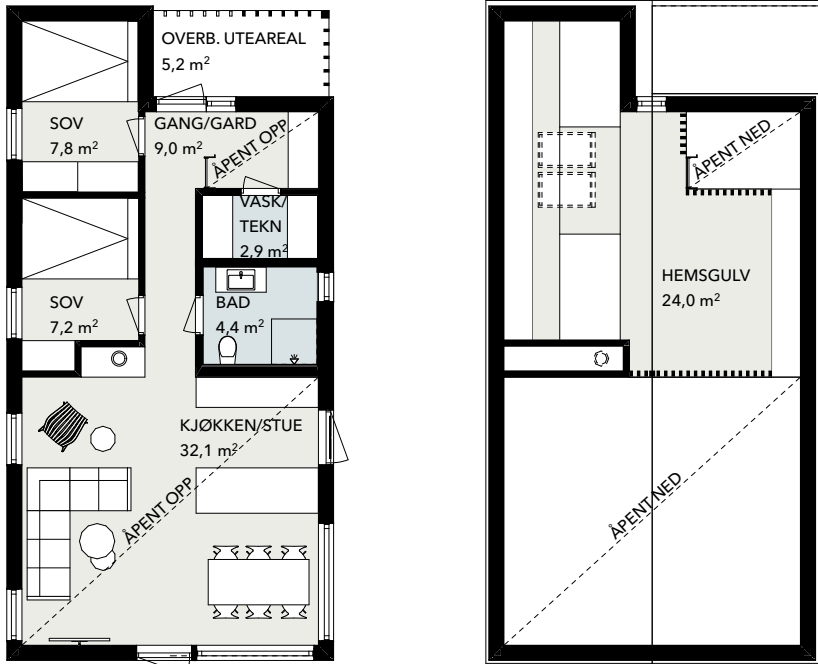

FASADE




HYTTE 21

MÅL	
BRA	66,4 m²
BYA	83,6 m²
LxB	6,3x12,8 m
ROM	
Soverom	2
Bad/Wc	1
ANNET	
Takhøyde	2,4 m/Mønt


MERK

En kompakt hytte med tidløst uttrykk. Mønt himmling og hems gjør hytten ekstra spennende. Den åpne stue- og kjøkken-løsningen skaper et fint felles-areal for deg og dine.


1. ETASJE 1:150

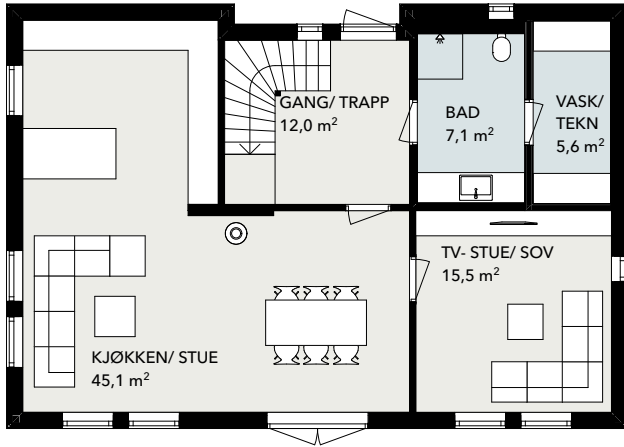

2. ETASJE 1:150

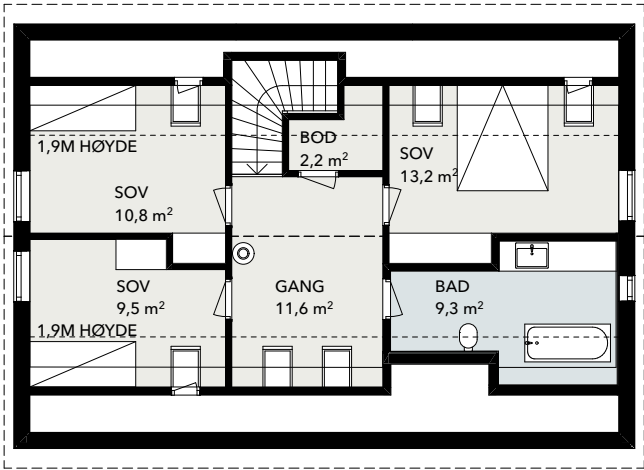

FASADE

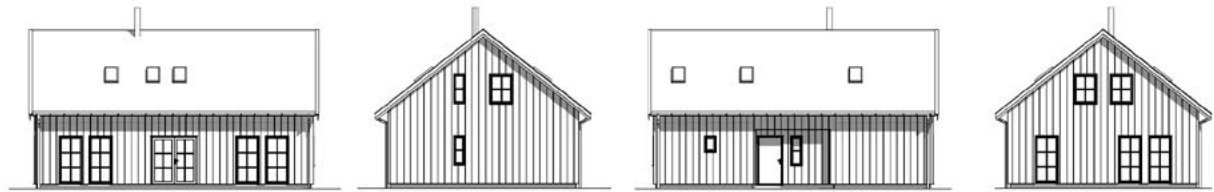


HYTTE 22

MÅL	
BRA	148,9 m²
BYA	103,2 m²
LxB	8,2x12,1 m
ROM	
Soverom	4
Bad/Wc	2
Bod	1
ANNET	
Takhøyde	2,4 m/Skrå


MERK

Franske vinduer møter tradisjonell arkitektur. Nyt det fine lysspillet fra takvinduene i denne innholdsrike hytten med livs-løpsstandard.


1. ETASJE 1:150

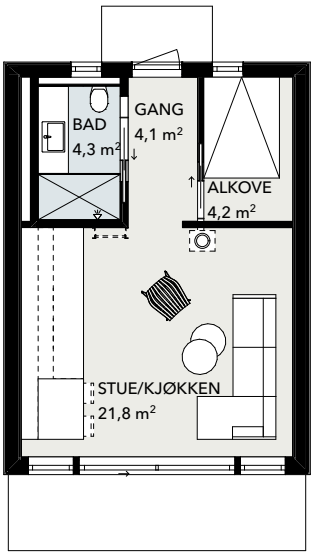

2. ETASJE 1:150

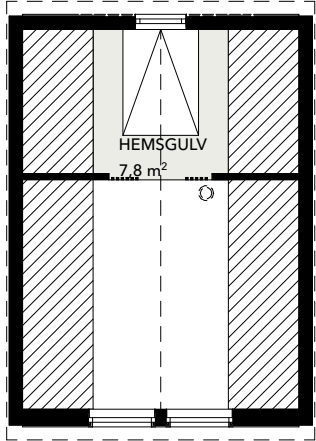

FASADE

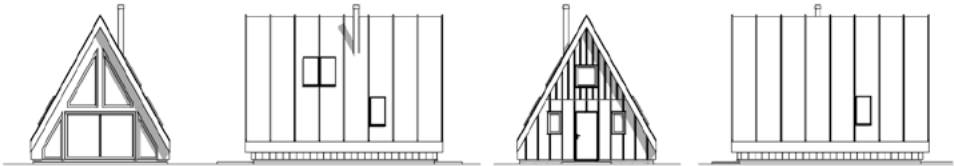

HYTTE 23

MÅL	
BRA	36,2 m²
BYA	49,8 m²
LxB	5,9x8 m
ROM	
Soverom	1
Bad/Wc	1
ANNET	
Takhøyde	2,45 m/Mønt

MERK

En liten kompakt hytte med store og lune åpninger, som trekker omgivelsene inn. Formen gjenspeiler en A-ramme, som kan utvides med flere moduler. All materialbruk er nøye valgt for å reflektere nordiske naturelementer som hav, skog og jord.

Kanskje bygger du en ekstra til gjestene dine? Eller du bygger tre for utleie? Her er mulighetene mange.





ANNEKS

Plass til mer - rom for fler

Er du av typen som liker å samle venner og familie på hytten? Da vet du som oss, at noen ekstra kvadratmeter kan være kjekt å ha. Et tilbygg er en mulighet, men hvorfor ikke velge et anneks? Bruksområdene for et anneks er mange, og det kan fort bli det ekstra soverommet man trenger, eller det private rommet som ungdommene ønsker. Hva trenger du?

Sammenlignet med et tilbygg, er et anneks enklere å plassere på tomte med tanke på utsikt, solforhold og topografi.

Annekset kan, avhengig av bruksområde og størrelse, være søknadspliktig. Spør oss!

Du må holde deg innenfor den maksimalt tillatte utnyttelsesgraden på tomten.

Det skal ikke kunne brukes som en selvstendig bruksenhet.

Annekset bør tilpasses eksisterende bygg, og harmonere med hytten, tomte og omgivelsene.

Vil du bruke annekset hele året, må du ta hensyn til dine material- og isoleringsvalg.

Et anneks egner seg også godt som utebod. Våre anneks tilpasses dine ønsker og behov.




ANNEKS 01

MÅL	
BRA	16,6 m ²
BYA	20,5 m ²
LxB	4,2x4,8 m




MERK

Dette annekset har et moderne saltak med en fin omramming. Annekset har mønt himling, som gir en god romfølelse. Glassfeltet går helt til møne og slipper inn mye naturlig lys. Her kan du sitte inne i varmen mens du nyter utsikten gjennom de store vindusflatene. Våre annekss kan tilpasses tomt, ønsker og behov.

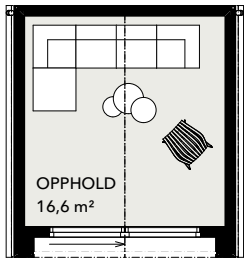


ANNEKS 02

MÅL	
BRA	16,6 m ²
BYA	20,5 m ²
LxB	4,2x4,8 m

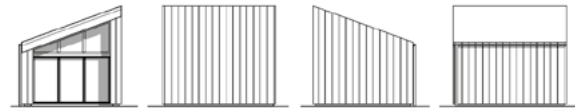


MERK

Dette annekset har et spennende pulttak, med en fin omramming. Glassfeltet går helt til taket og den ekstra høyden gir en god romfølelse. her er det plass til stor sittegruppe der du kan samle familien og venner til sene kvelder, eller kanskje bare nyte litt tid alene med en god bok. Våre annekss kan tilpasses tomt, ønsker og behov.

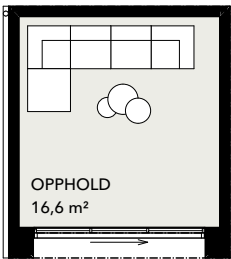


ANNEKS 03

MÅL	
BRA	17,3 m ²
BYA	20,9 m ²
LxB	4,8x4,0 m

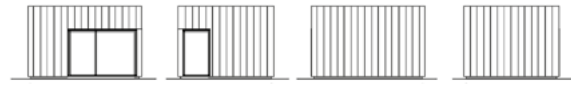

MERK

Dette annekset har flatt tak og stående bordkledning. Det moderne og rene uttrykket passer inn i de fleste hager. Her kan du dekke langbord og nyte et godt måltid sammen med venner og familie, uansett vær og vind. Våre annekss kan tilpasses tomt, ønsker og behov.

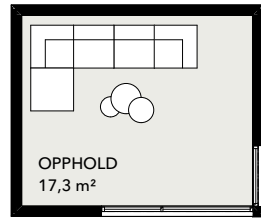


ANNEKS 04

MÅL	
BRA	17,5 m ²
BYA	24,6 m ²
LxB	4,2x5,4 m



MERK

Dette annekset har moderne saltak og et stort glassfelt i front som slipper inn mye naturlig lys. Her er det god plass til å samle hele familien både sommer og høst. Våre annekss kan tilpasses tomt, ønsker og behov.

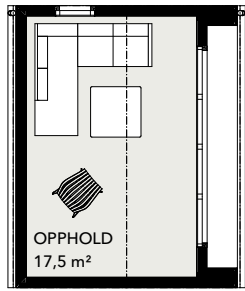



Ta naturen med inn på hytta

Panel, gulv og listverk fra Moelven gir den komplette hyttefølelsen.



moelven.no/byggeogbo

H-VINDUET+

- DU SPARER BÅDE TID, PENGER OG MILJØET!



VEDLIKEHOLDSFRIE KVALITETSVINDUER I PVC

Vi har i over 30 år levert produkter utviklet for å tåle det tøffe norske klimaet, til fornøyde kunder over hele landet. Vi fokuserer på bærekraftige løsninger. Det er derfor viktig for oss å levere resirkulerbare produkter, med høy kvalitet og lang levetid – bra for både deg og miljøet!



Det er opp til deg

Oppgrader trappen i din nye hytte



Se mer på stryntrappa.no

↑ Stryntrappa Tjern

Stryntrappa kommer i mange ulike modeller, med flere spennende valgmuligheter innenfor hvert uttrykk. La deg inspirere og finn løsningen som passer perfekt til ditt interiør. Nå kan du også utnytte kvadratmeterne under trappen på en smart måte ved å velge Stryntrappa Bod, Garderobe eller Kontor.



Stryntrappa®

→ stryntrappa.no



WALLS BUILT FOR LIFE

Et moderne og hygienisk bad med overlegen slitestyrke

Med Fibo veggssystem får du 100% vantette vegger. Systemet er godkjent i henhold til våtromsnormen. Her får du vegger med overlegen slitestyrke og 15 års garanti.

Panelene er meget enkle å holde rene. I tillegg kommer de med dokumentert antibakteriell effekt, med overflater som gjør det tilnærmet umulig (99,99%) for bakterier å overleve.

Et bad fra Fibo er også et miljøvennlig valg, da det gir et betydelig lavere CO2-avtrykk sammenlignet med et flislagt bad.



Se alle våre flotte design på **fibo.no**.

Nordpeis er Norges største leverandør av peis. Den posisjonen har vi skapt ved å se på peisen som mer enn en varmekilde. Med glødende interesse for detaljer, miljø og kvalitet utvikler vi peiser som har et stilrent nordisk uttrykk.

Våre peiser er spesielt kjent for sine store glassflater, slik at du får godt innsyn til flammene. Vi har et bredt utvalg av innovative peisløsninger, så du er sikret den perfekte peisen for ditt hjem og dine behov.

 Nordpeis



  nordpeis.no

BENKEPLATER I HELTRE | LEVEL



Foto: Ragnar Hartvig

Level benkeplater i heltre eik er for deg som ønsker en funksjonell benkeplate i høy kvalitet. Den lar seg enkelt kombinere med gammelt og nytt, og med sitt naturlige og karakteristiske utseende er den en sikker vinner på ethvert kjøkken.

HELTRE GULV | DalaFloda



Foto: Ragnar Hartvig

Heltregulv fra DalaFloda gir et naturlig og eksklusivt preg på hytta. De er vakre, slitesterke og unike. Jordsmonn, vær og vind, treets alder. Alt setter sitt særpreg på hver eneste gulvplanke. Opplev naturens egen skjønnhet med et heltregulv fra DalaFloda.

SPILEPLATER | LEVEL



Lekre spileplater fra Level med dokumenterte lyd-dempende egenskaper. Fås i 6 behagelige farger. Spiler er både trendy og tidløst, og et perfekt blikk-fang på hytta.

FRITZØE
 ENGROS
 Tre inn i fremtiden

 Scann QR kode for utvidet
 produktinformasjon

www.fritzoeengros.no


Fritzøe Engros



@fritzoeengros





Fritzøe Engros AS

rindalslist.no

Kvalitet for moderne og klassiske interiører

Rindalspanel har en flat og glatt overflate. Det gjør at panelet passer like godt i klassiske som i moderne interiører.

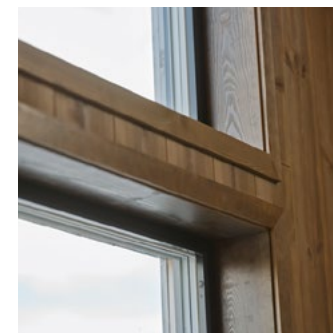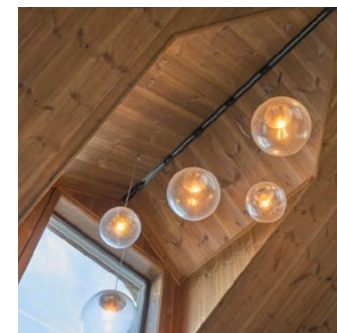

Stadig flere ønsker samme panel i taket som på veggene, og listverk i samme farge som panelet. Dette skaper en harmonisk ro, og lar panelet spille hovedrollen. Vi lagerfører glattkant, fotlist/taklist, vinkellist og hulkil i alle fire panelfarger: mørkebrun, kullsort, steingrå og kalkhvit.


RINDALSLIST
 MEMBER OF EHL PROFILES GROUP

Produktfordeler

- Fås i dimensjonene 15x192 og 15x117mm
- Matchende lister lagerføres
- Kan monteres stående og liggende
- Ferdig behandlet – klar til bruk
- Tørket til en fuktighet på kun 8% – unngår kuving eller krymping

ULTIMALT

Utvendig kledning med 4-sidig råtebeskyttelse fra G3 Gausdal Treindustrier

- Helnorsk produkt
- Optimal kvalitet og beskyttelse
- Spar minst 50 timer med maling
- Valgfri JOTUN-farge

 G3 GAUSDAL
TREINDUSTRIER

Fabrikkbehandlet med
det beste fra Jotun



Les mer på ultimalt.no

Isola Mestertekk tak med listetekking



- Norskprodusert takbelegg, - spesielt godt egnet i vårt værharde og skiftende klima hvor vind, nedbør og stor variasjon i temperatur setter ekstra store krav til styrke, fleksibilitet og bestandighet
- Listetekking gir en spennende arkitektonisk effekt med trekantprofiler
- Profilen deler opp takflaten og skaper lys- og skyggeeffekt som gjør at taket får en bedre linjeføring og et strammere og mer moderne uttrykk
- Profilene leveres med skiferstrø i farger som passer takbelegget

Bygg bedre, enklere



NÅR DU VELGER HYTTE, VELGER DU OGSÅ INNEKLIMA

Et sunt og godt inneklima er svært viktig for helse og trivsel for hele familien, både hjemme og på hytta. Flexit leverer energieffektive og smarte løsninger som sørger for et bedre inneklima i alle type boliger.

Balansert ventilasjon

Balansert ventilasjon gir deg filtrert og temperert tilluft i alle rom, mens den fuktige og forurensede luften trekkes ut. Våre ventilasjonsanlegg er stillegående og gjenvinner opp til 85% av varmen i inneluften. Dette gir deg høy komfort, energisparing og trygghet for et sunt inneklima.

Flexit sentralstøvsuger

Sentralstøvsuger er en rimelig engangsinvestering med en langvarig helsegevinst. Alt støv suges opp, og det skadelige finstøvet blåses ut av huset.



Ren og
frisk luft i alle
rom, hele
året

 **FLEXIT**® BEDRE INNEKLIMA

BARSKE, TIDLØSE, VAKRE OG TRENDY

NORD

NORD Eksteriørkolleksjon - Kledning og tilbehør til barske fasader

TRYR

TRYR Eksteriørkolleksjon - Kledning til all slags vær

**BERGENE
HOLM AS**
- Beste valg når du skal bygge med tre -



LES MER HER!

For mer inspirasjon og kunnskap om våre kolleksjoner les mer på www.bergeneholm.no eller benytt **QR koden** for mer informasjon.

Fossline
KJØKKEN & BAD



for alle rom

Norsk kortreist kvalitet siden 1955 - www.fossline.no

BYGG



Dører for ein kvar stil

**SOLIDE PRODUKT
FOR NORSKE
FORHOLD**

Vi tek miljøet på alvor!



smartpanel
WETWALL

Nytt bad til en rimelig penge..

Bygger du ny hytte eller planlegger å renovere en hytte - prøv gjerne Smartpanel Wetwall både på bad og flere rom.

Wetwall baderomspanel er 100% vanntette plater med kjerne av høykvalitets norsk trefiber. Pass på at platene monteres korrekt på avrettet underlag- så har du en trygg og sikker våtromsløsning i flere ti-år.

I vinterhytter er det geniale også å benytte baderomspanel for eksempel i entreen- hvor det ofte henges opp vått tøy.

Finn din favoritt, her er mye å velge mellom. Husk korrekt tilbehør så montering går enkelt og du får det perfekte resultat.

smart**finer**



Smartfiner veggplate.

Med klikkskjøt for sømløs vegg. Tre tvers gjennom.

En eksklusiv finerplate med delikat overflate. Med en kjerne av høykvalitets norsk trefiber er dette produkt som tåler godt svingninger i fukt og temperatur. Kjernen er en klimaklasse 2 plate.

Til prosjekt kan Smartfiner leveres i akkurat den fargenyanse som ønskes.

se smartpanel.no for mer info.

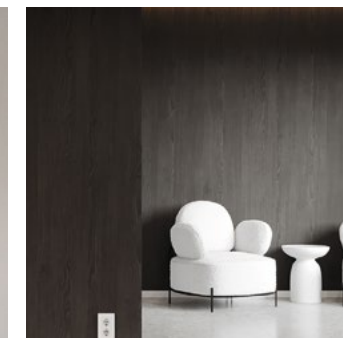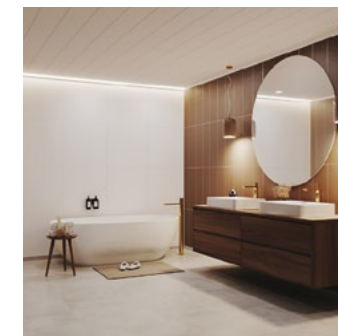

member of
BYGGMA
group



Bygge hytte?
Få det best mulig

Når vi lager byggisolasjon skal den ha den beste isolasjonseffekten. Vi skal gi deg som bygger det beste utgangspunktet for å lage den mest komfortable og energieffektive hytta.




ISOLERER BEST

Glava Proff 34 har en isolasjonseffekt som er hele 9 prosent bedre enn det som ellers er vanlig standard i markedet (A37).



For norske forhold

LAGES MED RETURGLASS





ARBOR MALINGSKLAR

INGEN SPARKLING - INGEN SLIPING

Arbor Malingsklar i spon gir en fantastisk slett vegg. Denne platen er utviklet for deg som ikke vil bruke unødvendig tid på sliping og sparkling, men heller nyte resultatet. Arbor Malingsklar kan enkelt repareres ved skade med sparkling og sliping.



Først i Norge til å bruke resirkulert trevirke i sponplateproduskjonen  www.arbor.no

Et naturlig valg til ditt interiør!

Bruk av treprodukter i interiøret gir deg miljøvennlige produkter, godt inneklima, varme, lunhet og varige materialer som bidrar til verdiøkning.

Spør din forhandler om interiørprodukter fra ProTre – sammen med deg finner vi det helt naturlige valget av interiørprodukter som panel, listverk, og gulv til din nye hytte eller bolig.



ProTre
- En proff partner på tre
www.protre.no

Sundolitt® Ringmur

Forskaling, isolasjon og utvendig plate
– i ett produkt

Sundolitt® Ringmur er et moderne byggesystem med gode isolasjonsegenskaper og rask byggetid.



- Isolert ringmur med fiberplate
- Teknisk godkjenning fra Sintef
- God plass til armering i toppen
- Nytt innovativt innerhjørne
- Kan bygges sammen med Kub 250-150
- Tilpasset fullisolert såleblokk

A business built on air
www.sundolitt.no



*Miljøvennlig
kvalitet som
gir godfølelse
i all slags vær*

Funksjonelle produkter for nybygg og rehabilitering i ulike stilarter



Produktene kan leveres med funksjonsglass: Solvarmedempende, lyddempende, selvrensende, sikkerhet – eller kombinasjoner av disse.



Skapt for norske forhold

PÅ **NORGESVINDUET.NO** KAN DU LESE MER
OM VÅRE MILJØVENNLIGE KVALITETSPRODUKTER

Hvorfor velger så mange Norgesvinduet?



- ✓ Kjerneved på vinduets utside – naturens egen impregnering.
- ✓ Miljøvennlig fremstilling.
- ✓ Kan tilby alle relevante produkter, også for passivhus.
- ✓ Tilfredsstiller krav til u-verdi.
- ✓ Avrundede profiler for optimal malingsheft og tykkelse.
- ✓ Leverer alle former for funksjonsglass.
- ✓ Brannklassifisering E30, EI30 og EI60.
- ✓ ISO sertifisert kvalitet 9002:2008 og Miljø 14001:2004.
- ✓ Anbefalt av Enova.
- ✓ Satser bevisst på avansert teknologi og kvalifiserte medarbeidere.
- ✓ Produkter som er tilpasset både nybygg og rehabilitering.
- ✓ Pålitelige – og leverer til avtalt tid.
- ✓ Gode rådgivere på små og store prosjekter.

Aluminium: Kombinerer de termiske fordelene til treverket med utvendig aluminiums-kledning for overlegen beskyttelse mot regn og sollys.



LYDEN AV **STILLHET.**
FØLELSEN AV **KVALITET.**

Siden 1964 har vi laget garasjeporter vi er stolte av.
Finn din stil, på www.liga.no

Stolt importør av
LiftMaster
siden 1989

Byggfag Arkitekter er en datterbedrift i byggevarekjeden Byggfag.

Vi tegner og prosjekterer hus, hytter, garasjer og annekser for Byggfagkjedens forhandlere og privatpersoner.

F: Byggfag Arkitekter AS
M: 920 12 470
E: post@byggfagarkitekter.no
A: Lerstadvegen 545, 6018 Ålesund
W: byggfag.no

